


# KOORDINAČNÍ SITUAČNÍ VÝKRES

M 1 : 150

## LEGENDA INŽ. SÍTÍ

- PŘÍTOKOVÉ A ODTOKOVÉ POTRUBÍ
- DRENÁŽNÍ POTRUBÍ
- PŘÍVOD NN PRO DMYCHADLO ČOV
- STÁVAJÍCÍ DEŠŤ. KANALIZACE
- STÁVAJÍCÍ KABELY NN

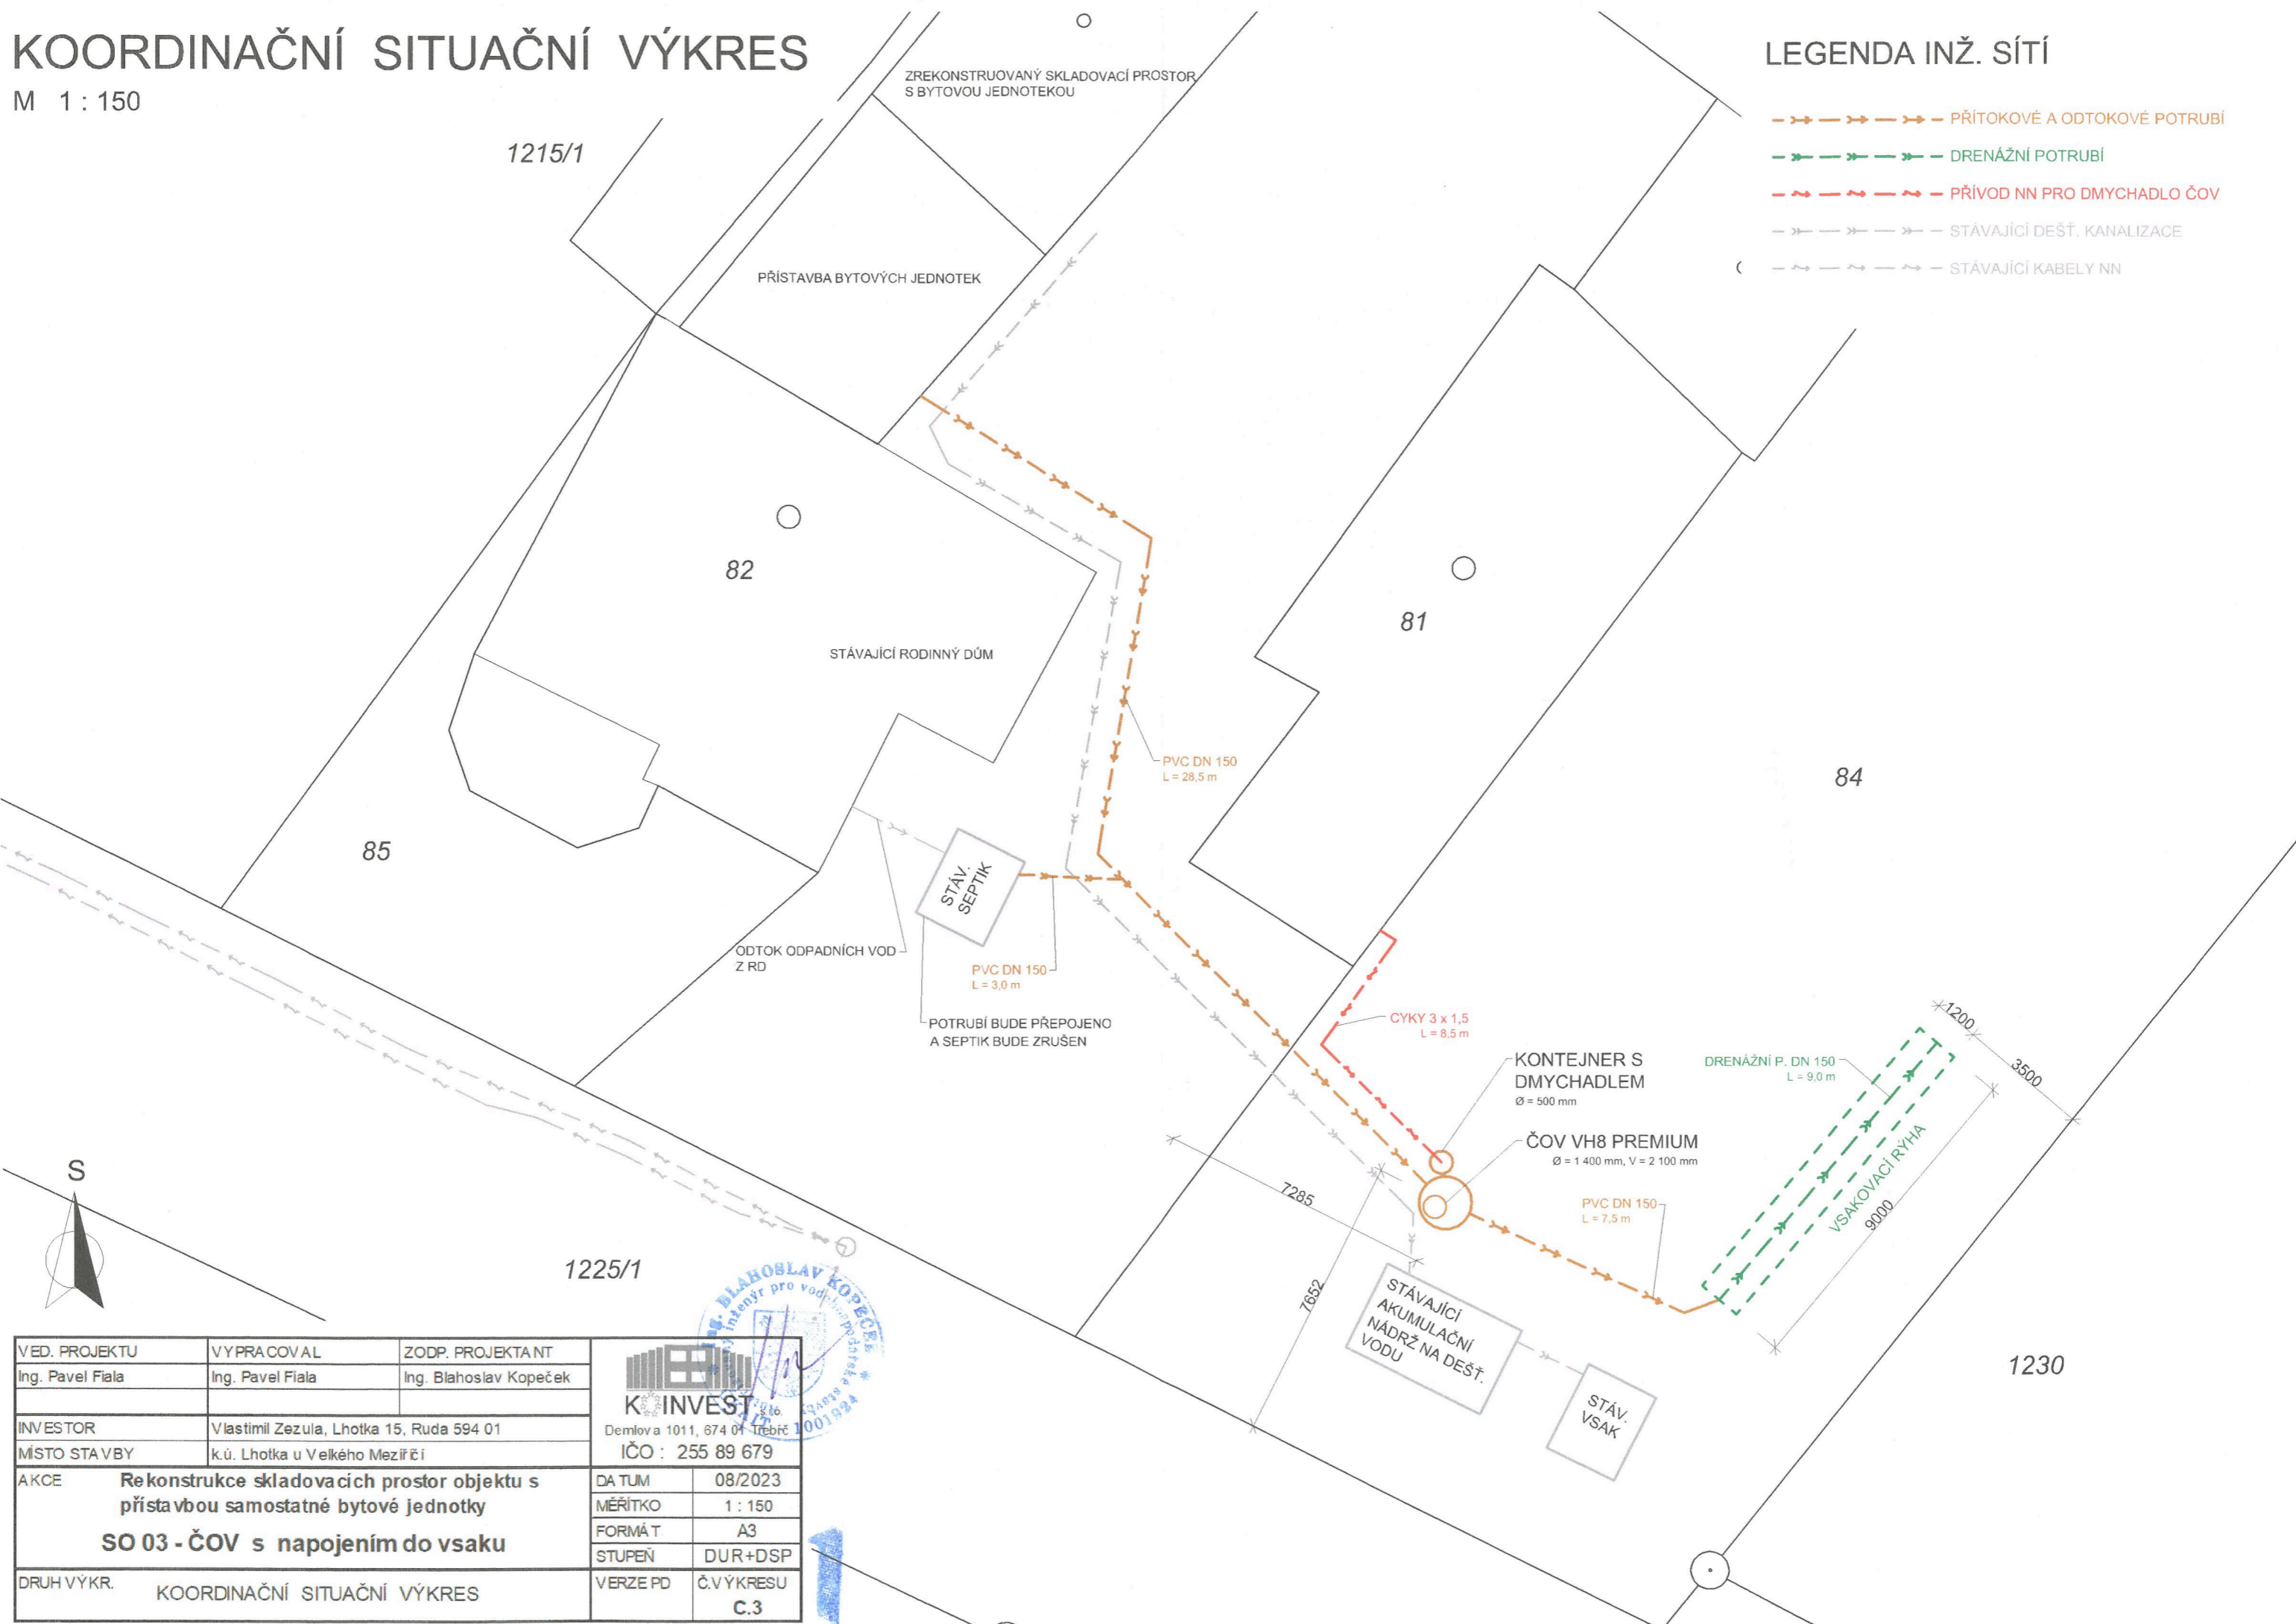

VED. PROJEKTU Ing. Pavel Fiala	VYPRACOVAL Ing. Pavel Fiala	ZODP. PROJEKTANT Ing. Blahoslav Kopeček
INVESTOR Vlastimil Zezula, Lhotka 15, Ruda 594 01	MÍSTO STAVBY k.ú. Lhotka u Velkého Meziříčí	
AKCE <b>Rekonstrukce skladovacích prostor objektu s přístavbou samostatné bytové jednotky SO 03 - ČOV s napojením do vsaku</b>		
DRUH VÝKR. KOORDINAČNÍ SITUAČNÍ VÝKRES	VERZE PD Č.VÝKRESU <b>C.3</b>	

**KOINVEST**  
Demlova 1011, 674 01 Třebíč  
IČO : 255 89 679

08/2023  
1 : 150  
A3  
DUR+DSP

VERZE PD  
Č.VÝKRESU  
**C.3**

